


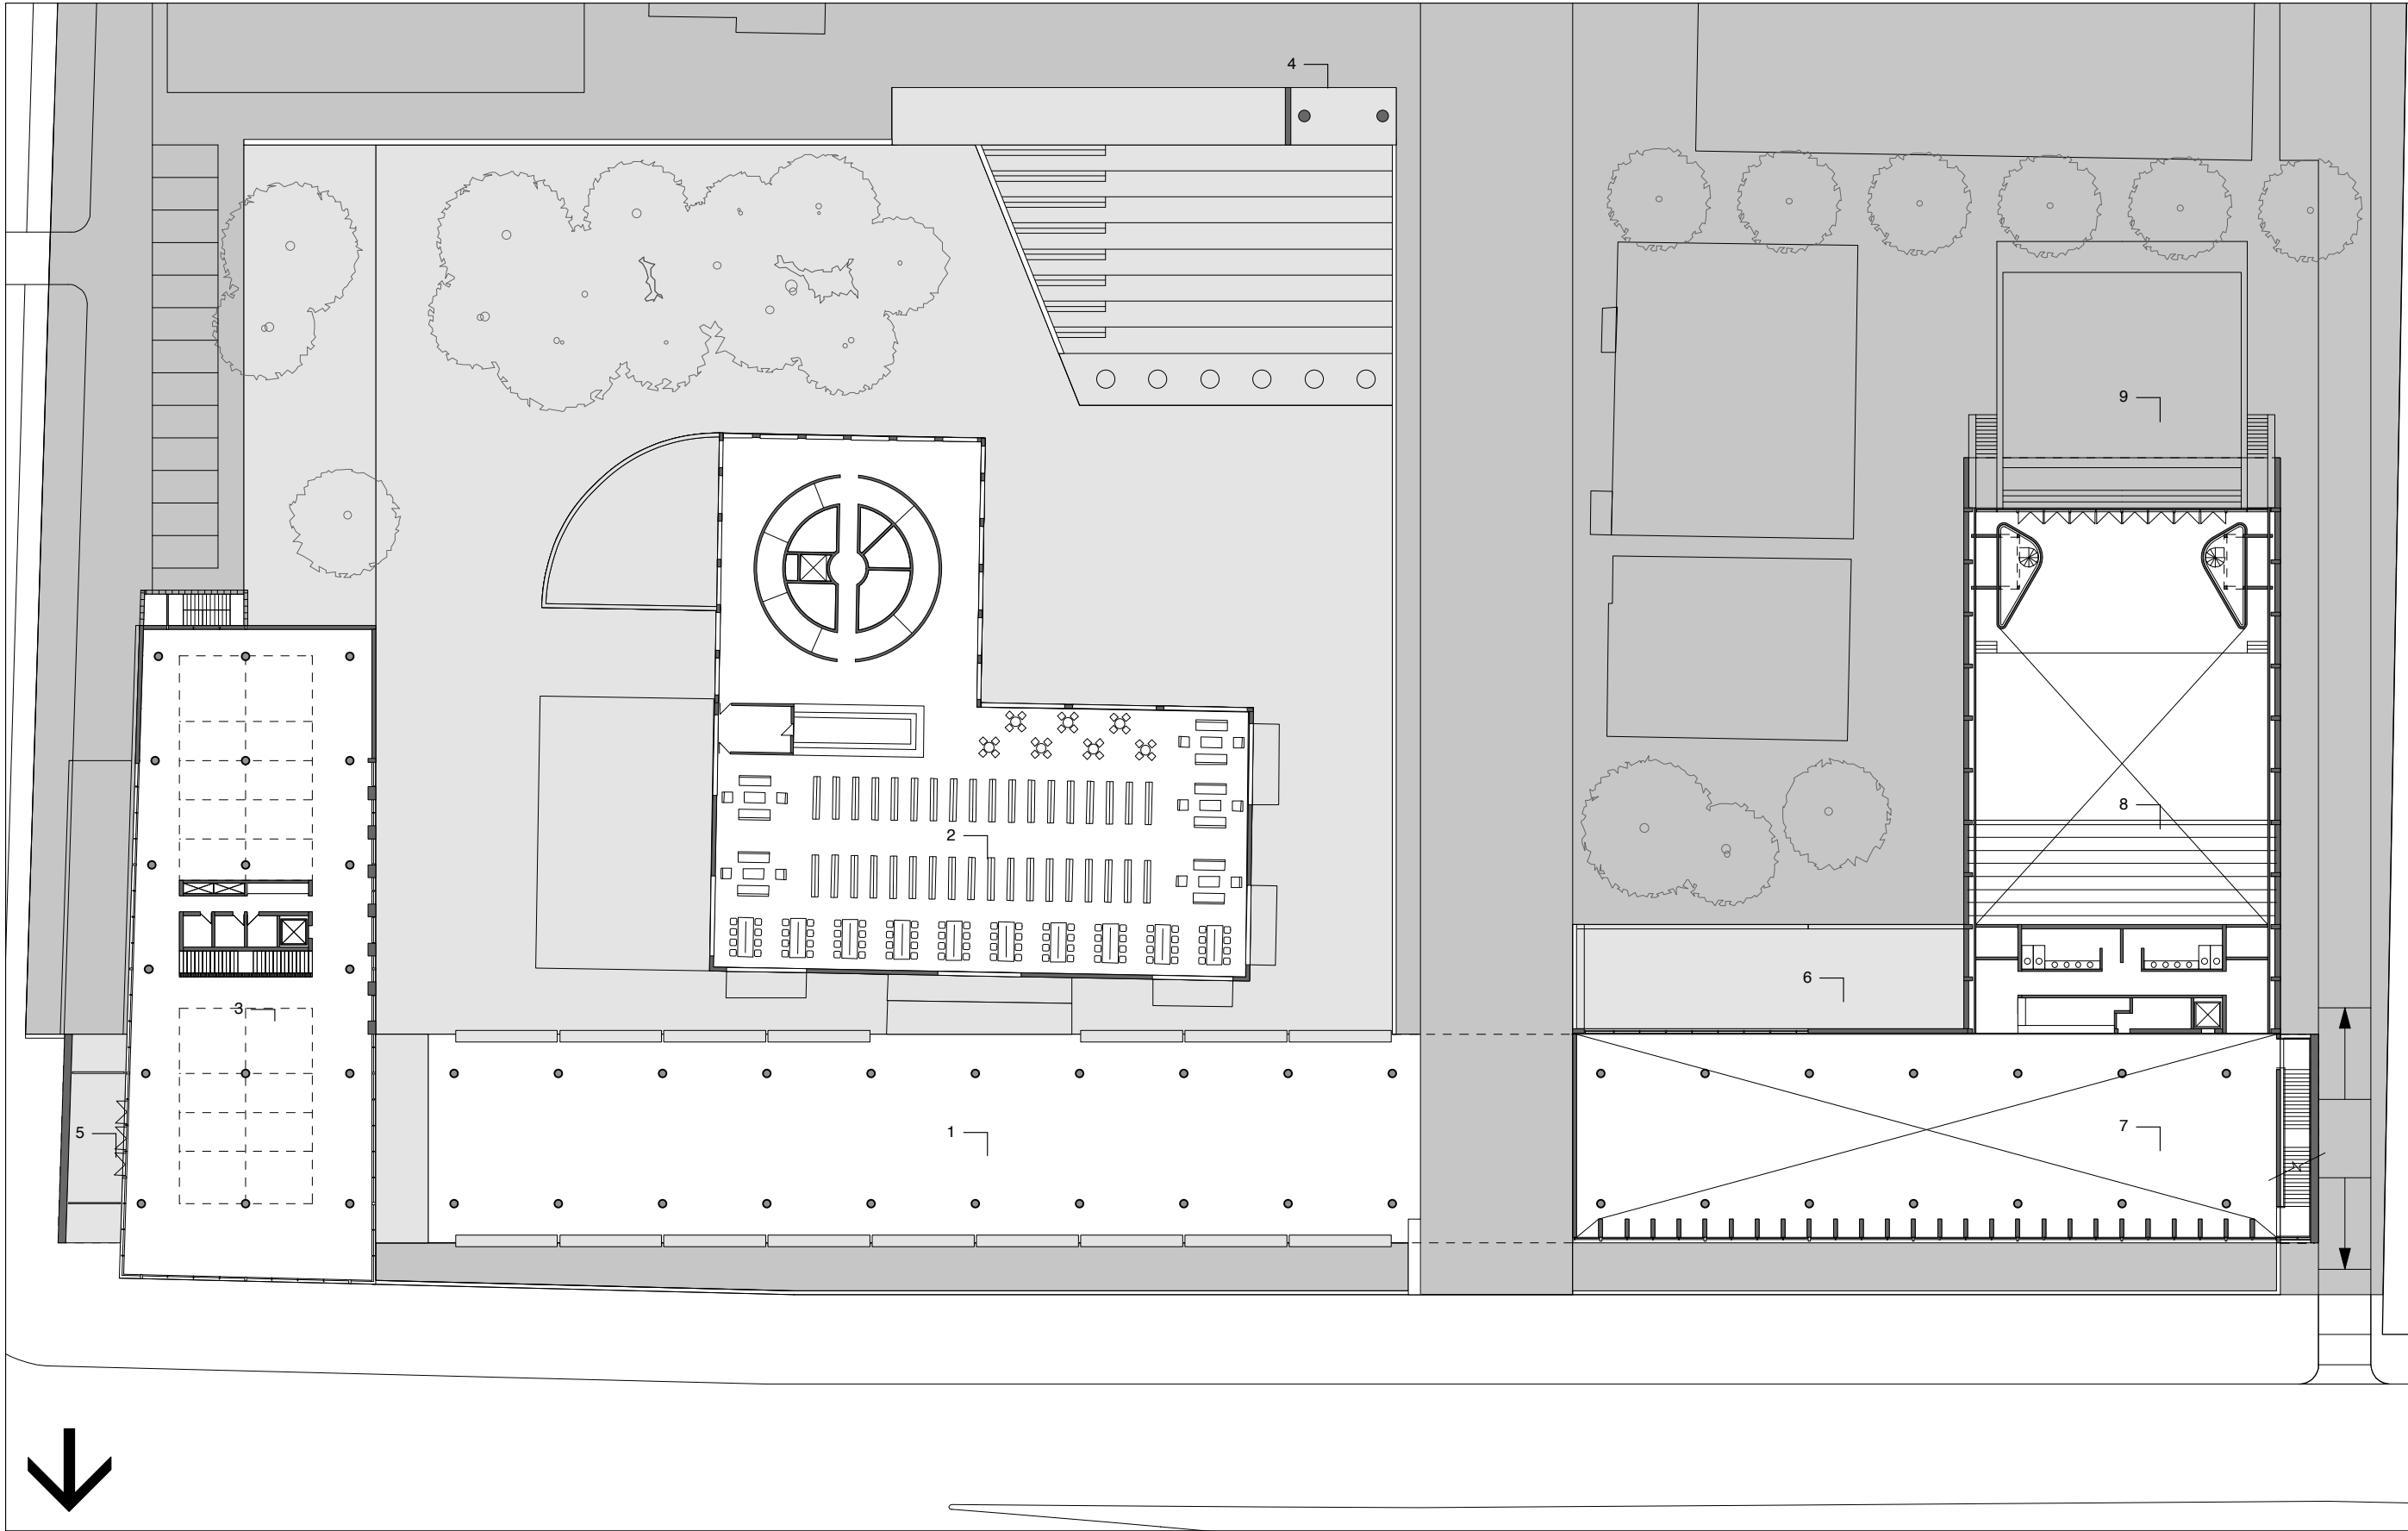

PROYECTO PLATAFORMA CULTURAL
Campus Juan Gómez Millas
Universidad de Chile

- 1. Plaza Acceso
- 2. Futura Biblioteca
- 3. Administración Campus
- 4. Torre Calama
- 5. Balcón
- 6. Terraza Esculturas
- 7. Foyer Teatro / Sala de Exhibiciones
- 8. Balcón Teatro
- 9. Teatro Abierto

Planta Nivel 3
1:500